

Für diese Zeichnung behalten wir uns alle Rechte vor. Ohne unsere vorherige Zustimmung darf sie weder vervielfältigt noch Dritten zugänglich gemacht werden, und sie darf durch den Empfänger oder Dritte auch nicht in anderer Weise missbräuchlich verwendet werden.


For this design we reserve ourselves all rights. Without our previous agreement it may neither be multiplied nor third be made accessible, and it may not be used by the receiver or third also in other way abusively.

Technische Änderungen vorbehalten! Änderungen nur mit CAD gültig!



### Stückholzkessel - BioControl Log fired boiler - BioControl

Sicherheitswärmetauscher Thermal cooling coil	
miniFire	<input type="checkbox"/>
firestar	<input type="checkbox"/>
pelletstar 10 - 30	<input type="checkbox"/>
pelletstar 45 - 60	<input type="checkbox"/>
firematic	<input type="checkbox"/>
BioMatic	<input type="checkbox"/>
BioFire	<input type="checkbox"/>

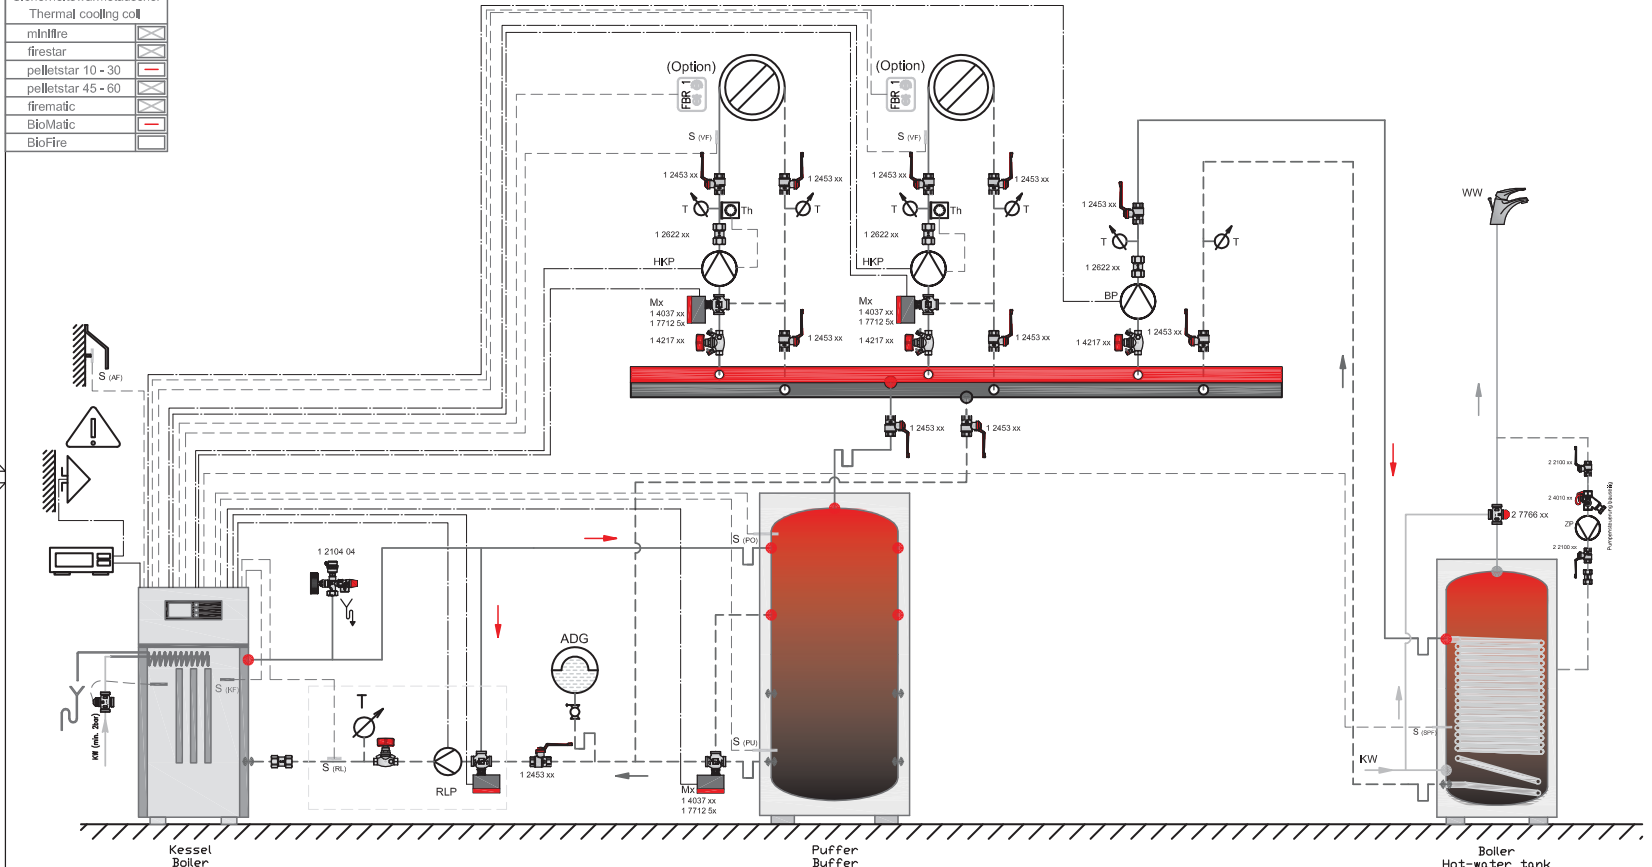

Vorlauf / Flow	Rücklauf / Backflow
Regel-AUS / Output	Regel-EIN / Output
Warmwasser / Hot water	Kaltwasser / Cold water

Diese ist eine Schemadarstellung und erhebt somit keinen Anspruch auf Vollständigkeit, Sämtliche geltenden technischen Richtlinien, Vorschriften und EU Normen sind durch das konzessionsierte Fachunternehmen einzuhalten.

This is a standard hydraulic diagram and lays thus no claim on completeness. All valid technical guidelines, regulations and European Union standards are to be kept by the licensed specialized enterprise.

Umwälzpumpe Throttile Valve	Ausdehnungsgefäß Expansion Tank	Anlegethermostat Contact Thermostat	Witterungsgef. Regelung Weather-led Control
3-Wegeventil 3-Way Valve	Rückflußverhinderer Backflow Preventer	Tauchfühlerthermostat Dipping Feeler-Thermostat	Sicherheitsventil Safety Valve
Therm. 3-Wegeventil Therm. 3-Way Valve	Temp. Diff. Steuerung UVR Temp. Diff. Control UVR	Abfluss Discharge	Thermometer Thermometer
	Raumthermostat Room Thermostat	Raumtemperaturregler Ambient Temperatur Sensor	Manometer Manometer

Es ist unbedingt darauf zu achten, daß die Rücklauftemperatur des Festbrennstoffkessels 60°C nicht unterschreitet.  
It is to be made certain absolutely that the return temperature of the solid fuel boiler does not fall below 60°C.

		HERZ Energietechnik GmbH Herzstraße 1, 7423 Pleikards Östereich/Upper Austria Phone: +43 356 24 24 24 Fax: +43 356 24 24 24 E-Mail: info@herz.at www.herz.at	
Name	Datum		
Bearb. Hülthner R.	2010-03-27		
Gepr. Ing. Schäfer	2010-03-27		
BCS 311.1		HYDRAULIKSCHEMA	
Index		Änderung Datum Name	

HERZ Energietechnik GmbH	
Herzstraße 1, 7423 Pleikards	
Östereich/Upper Austria	
Phone: +43 356 24 24 24 Fax: +43 356 24 24 24	
E-Mail: info@herz.at www.herz.at	
Name	Datum
Bearb. Hülthner R.	2010-03-27
Gepr. Ing. Schäfer	2010-03-27
BCS 311.1	
HYDRAULIKSCHEMA	
BCS 311,1.dwg	