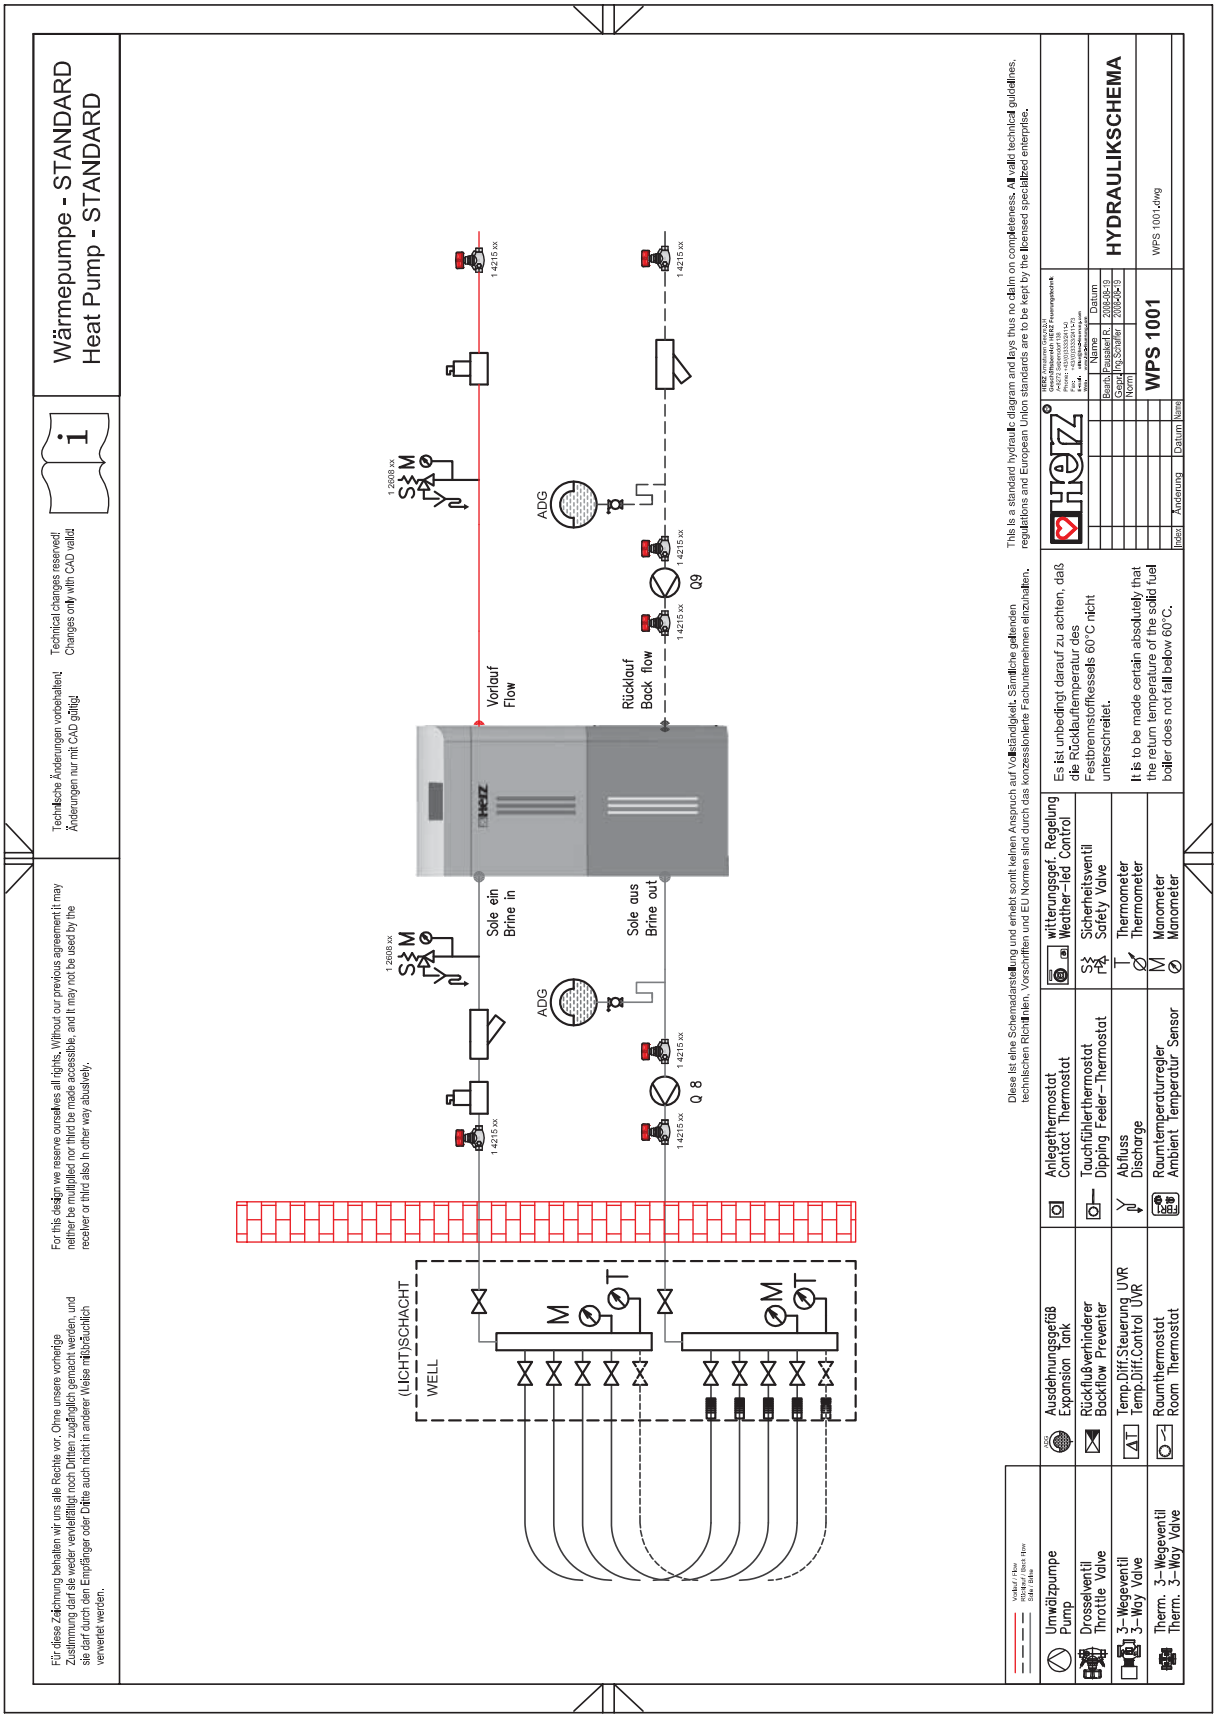
Wärmepumpe - STANDARD
Heat Pump - STANDARD
Technische Änderungen vorbehalten! Änderungen nur mit CAD gültig!
Technical changes reserved! Changes only with CAD valid!
Für diese Zeichnung behalten wir uns alle Rechte vor. Ohne unsere vorherige Zustimmung darf sie weder vervielfältigt noch Dritten zugänglich gemacht werden, und sie darf durch den Empfänger oder Dritte auch nicht in anderer Weise mißbräuchlich verwertet werden.
For this design we reserve ourselves all rights. Without our previous agreement it may neither be multiplied nor third be made accessible, and it may not be used by the receiver or third also in other way abusively.
(LICHT)SCHACHT
WELL
Sole ein
Brine in
Sole aus
Brine out
Vorlauf
Flow
Rücklauf
Back flow
ADG
Q 8
Q9
1 4215 xx
1 2608 xx
Diese ist eine Schemadarstellung und erhebt somit keinen Anspruch auf Vollständigkeit. Sämtliche geltenden technischen Richtlinien, Vorschriften und EU Normen sind durch das konzessionierte Fachunternehmen einzuhalten.
This is a standard hydraulic diagram and lays thus no claim on completeness. All valid technical guidelines, regulations and European Union standards are to be kept by the licensed specialized enterprise.
Es ist unbedingt darauf zu achten, daß die Rücklauftemperatur des Festbrennstoffkessels 60°C nicht unterschreitet.
It is to be made certain absolutely that the return temperature of the solid fuel boiler does not fall below 60°C.
Umwälzpumpe
Pump
Drosselventil
Throttle Valve
3-Wegeventil
3-Way Valve
Therm. 3-Wegeventil
Therm. 3-Way Valve
Ausdehnungsgefäß
Expansion Tank
Rückflußverhinderer
Backflow Preventer
Temp.Diff.Steuerung UVR
Temp.Diff.Control UVR
Raumthermostat
Room Thermostat
Anlegethermostat
Contact Thermostat
Tauchfühlerthermostat
Dipping Feeler-Thermostat
Abfluss
Discharge
Raumtemperaturregler
Ambient Temperatur Sensor
witterungsgef. Regelung
Weather-led Control
Sicherheitsventil
Safety Valve
Thermometer
Thermometer
Manometer
Manometer
HERZ Armaturen GmbH
Geschäftsbereich HERZ Feuerungstechnik
Herz Sparkassenstraße
Phone: +43(0)3335/2411-21
Fax: +43(0)3335/2411-23
E-mail: info@herz-sparkassenstraße.com
www.herz-sparkassenstraße.com
Name
Datum
Bearb. Pausaker R. 2008-08-19
Gepr. Ing.Schaffer 2008-08-19
Norm
WPS 1001
Index
Änderung
Datum
Name
HYDRAULIKSCHEMA
WPS 1001.dwg